



1. 전시장 레이아웃

1_큰전시_전시장1+2+3 사용

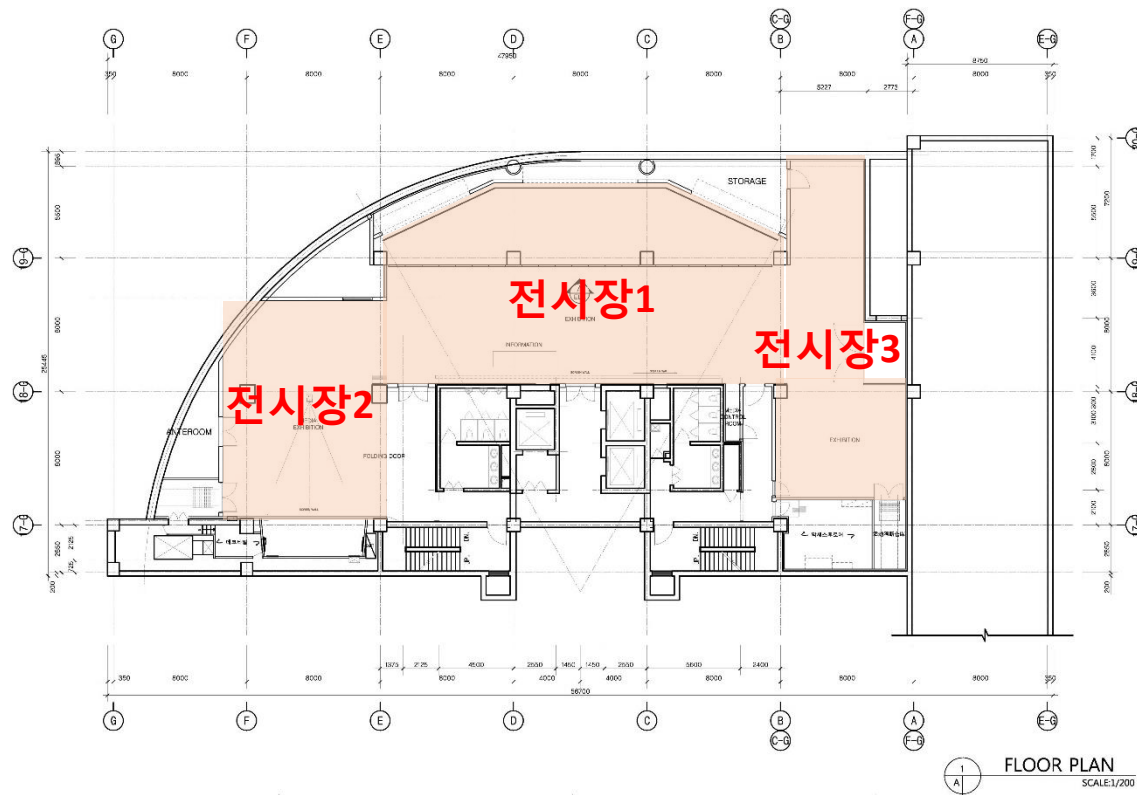

2_작은전시_전시장2, 3 함께 또는 한 공간 선택 사용

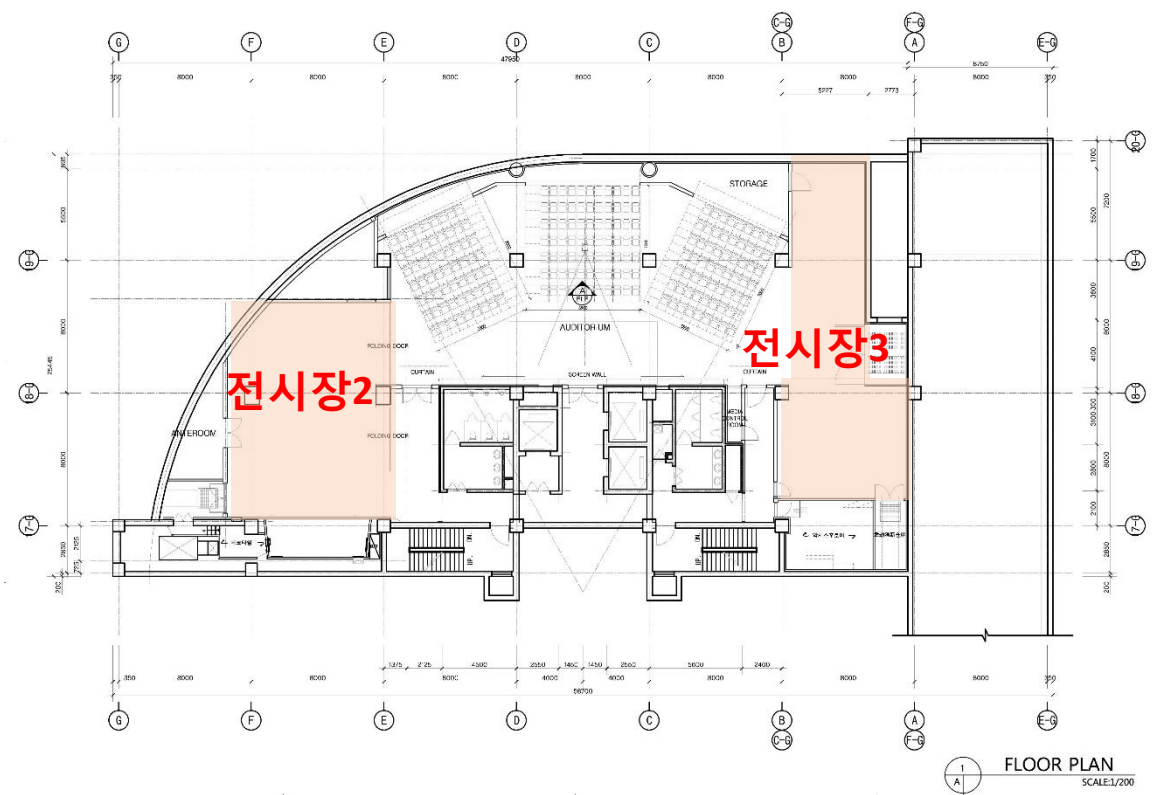

2. 전시장 사진-전시장1



3. 전시장 사진-전시장2




4. 전시장 사진-전시장3



주중한국문화원
驻华韩国文化院
KOREAN CULTURAL CENTER, CHINA

5. 공연장 레이아웃

200석 규모 공연 (전시와 공연 동시 진행 가능)
 총면적: 약 600m², 무대사이즈: 최대 가로 9m, 세로 6m, 객석: 206석

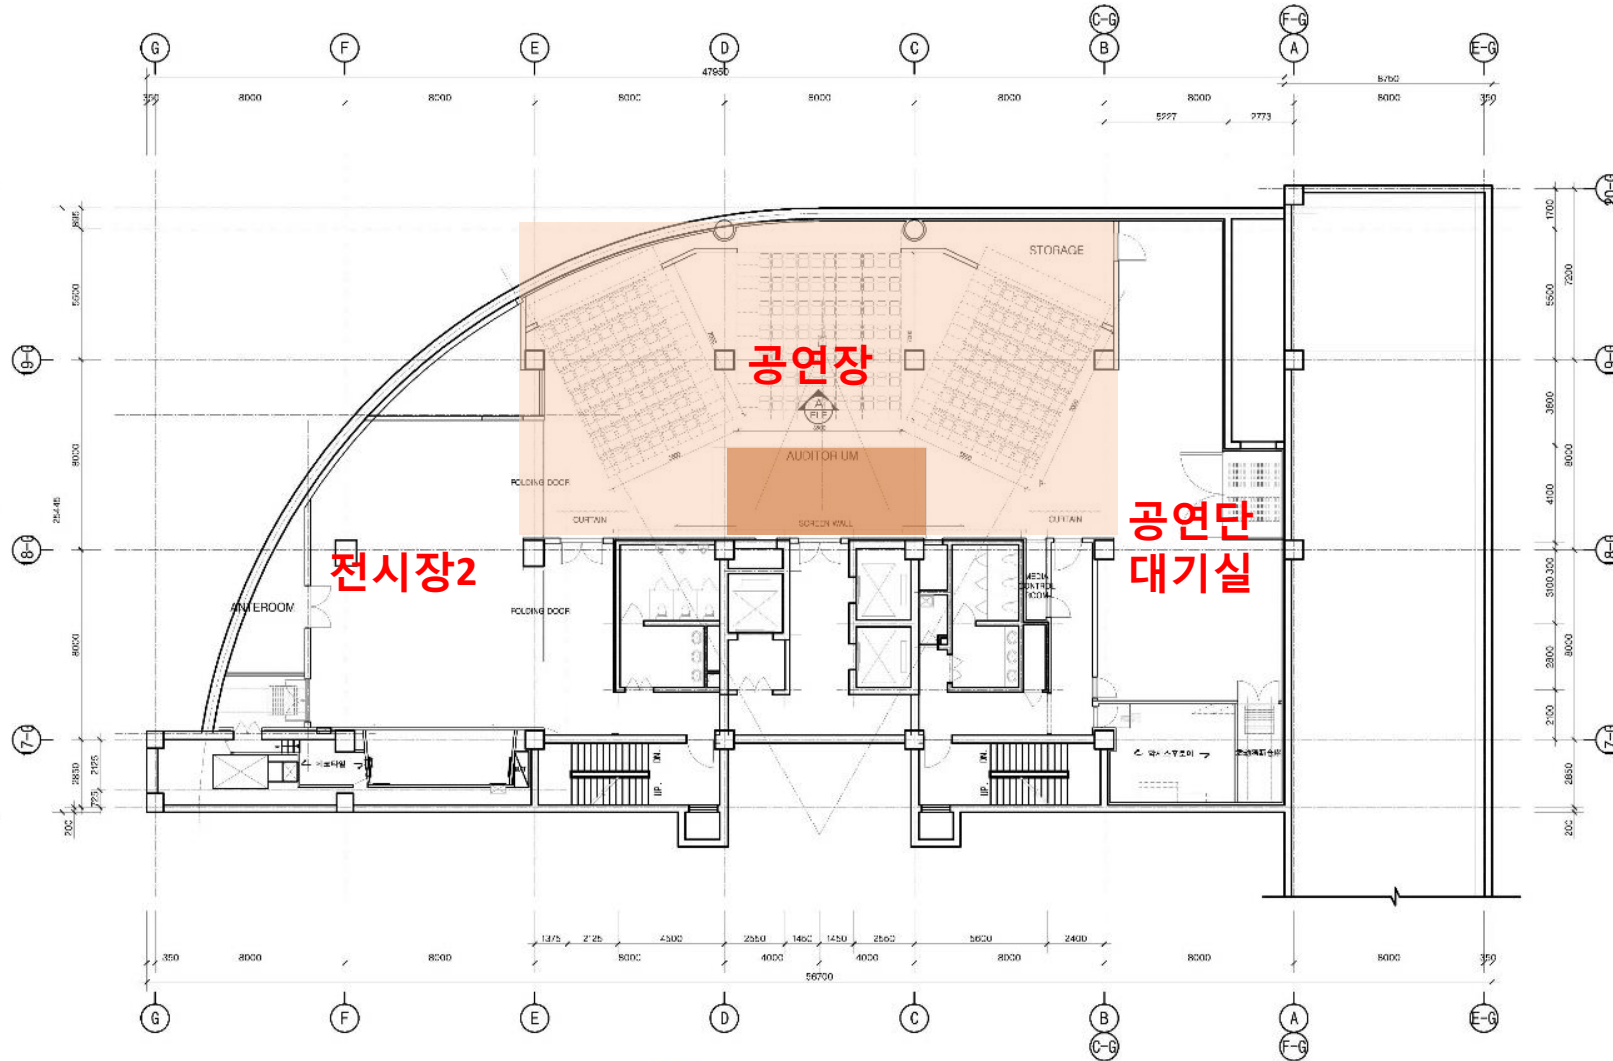

주중한국문화원
 驻华韩国文化院
 KOREAN CULTURAL CENTER, CHINA



FLOOR PLAN
 SCALE: 1/200

6. 공연장 사진



주중한국문화원
驻华韩国文化院
KOREAN CULTURAL CENTER, CHINA

6. 공연장 사진



주중한국문화원
驻华韩国文化院
KOREAN CULTURAL CENTER, CHINA