



ALT-1 대규모 공연

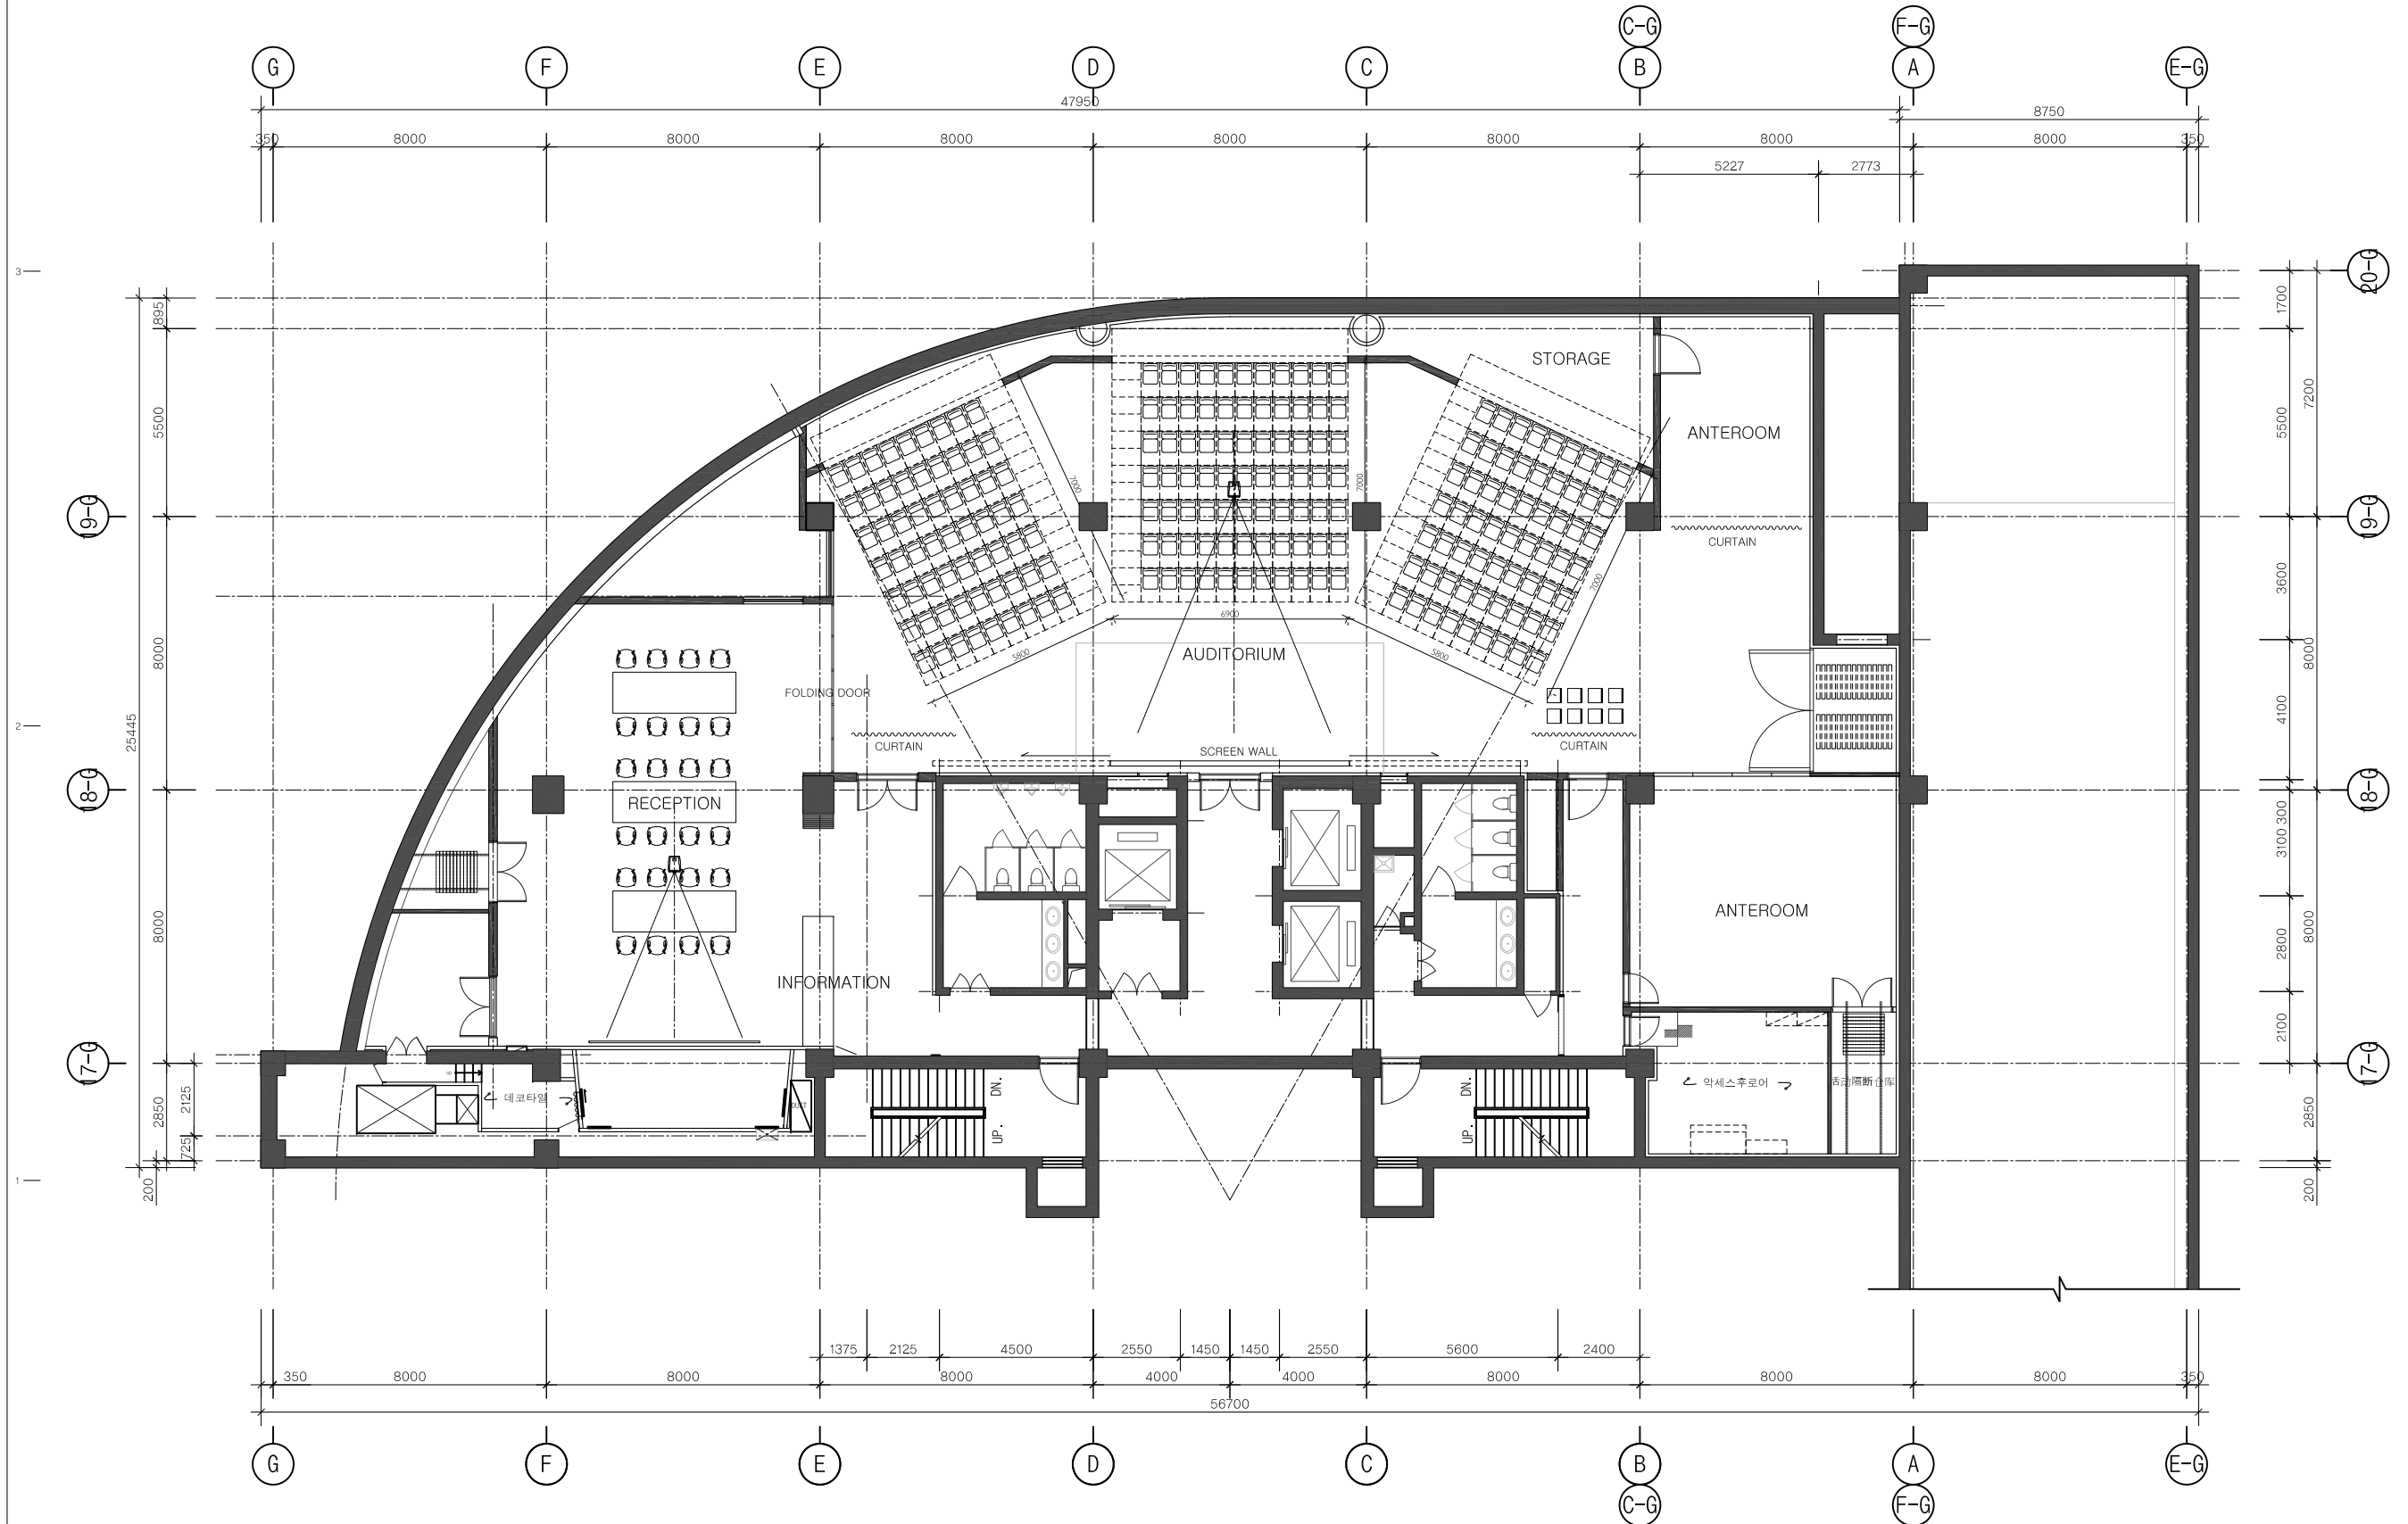


1
A

FLOOR PLAN
SCALE:1/200

TITRE DU PROJET 주중 북경문화원 지하1층	SIT Beijing, China	
	TITRE DU PLAN FLOOR PLAN	
Date ---, NOV, 2016	N° de dessin 1629-14-Secho-dong-Secho-Gu, Seoul, Korea	ARCHITECTE D'INTERIEUR le sixième 1629-14, Secho-dong, Secho-Gu, Seoul, Korea T. +82.2.583.7024 F. +82.2.583.7027 www.sixieme.co.kr
N° de projet	Echelle	
Ne pas prendre de mesure sur ce plan		

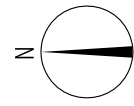


ALT-2 대규모 전시

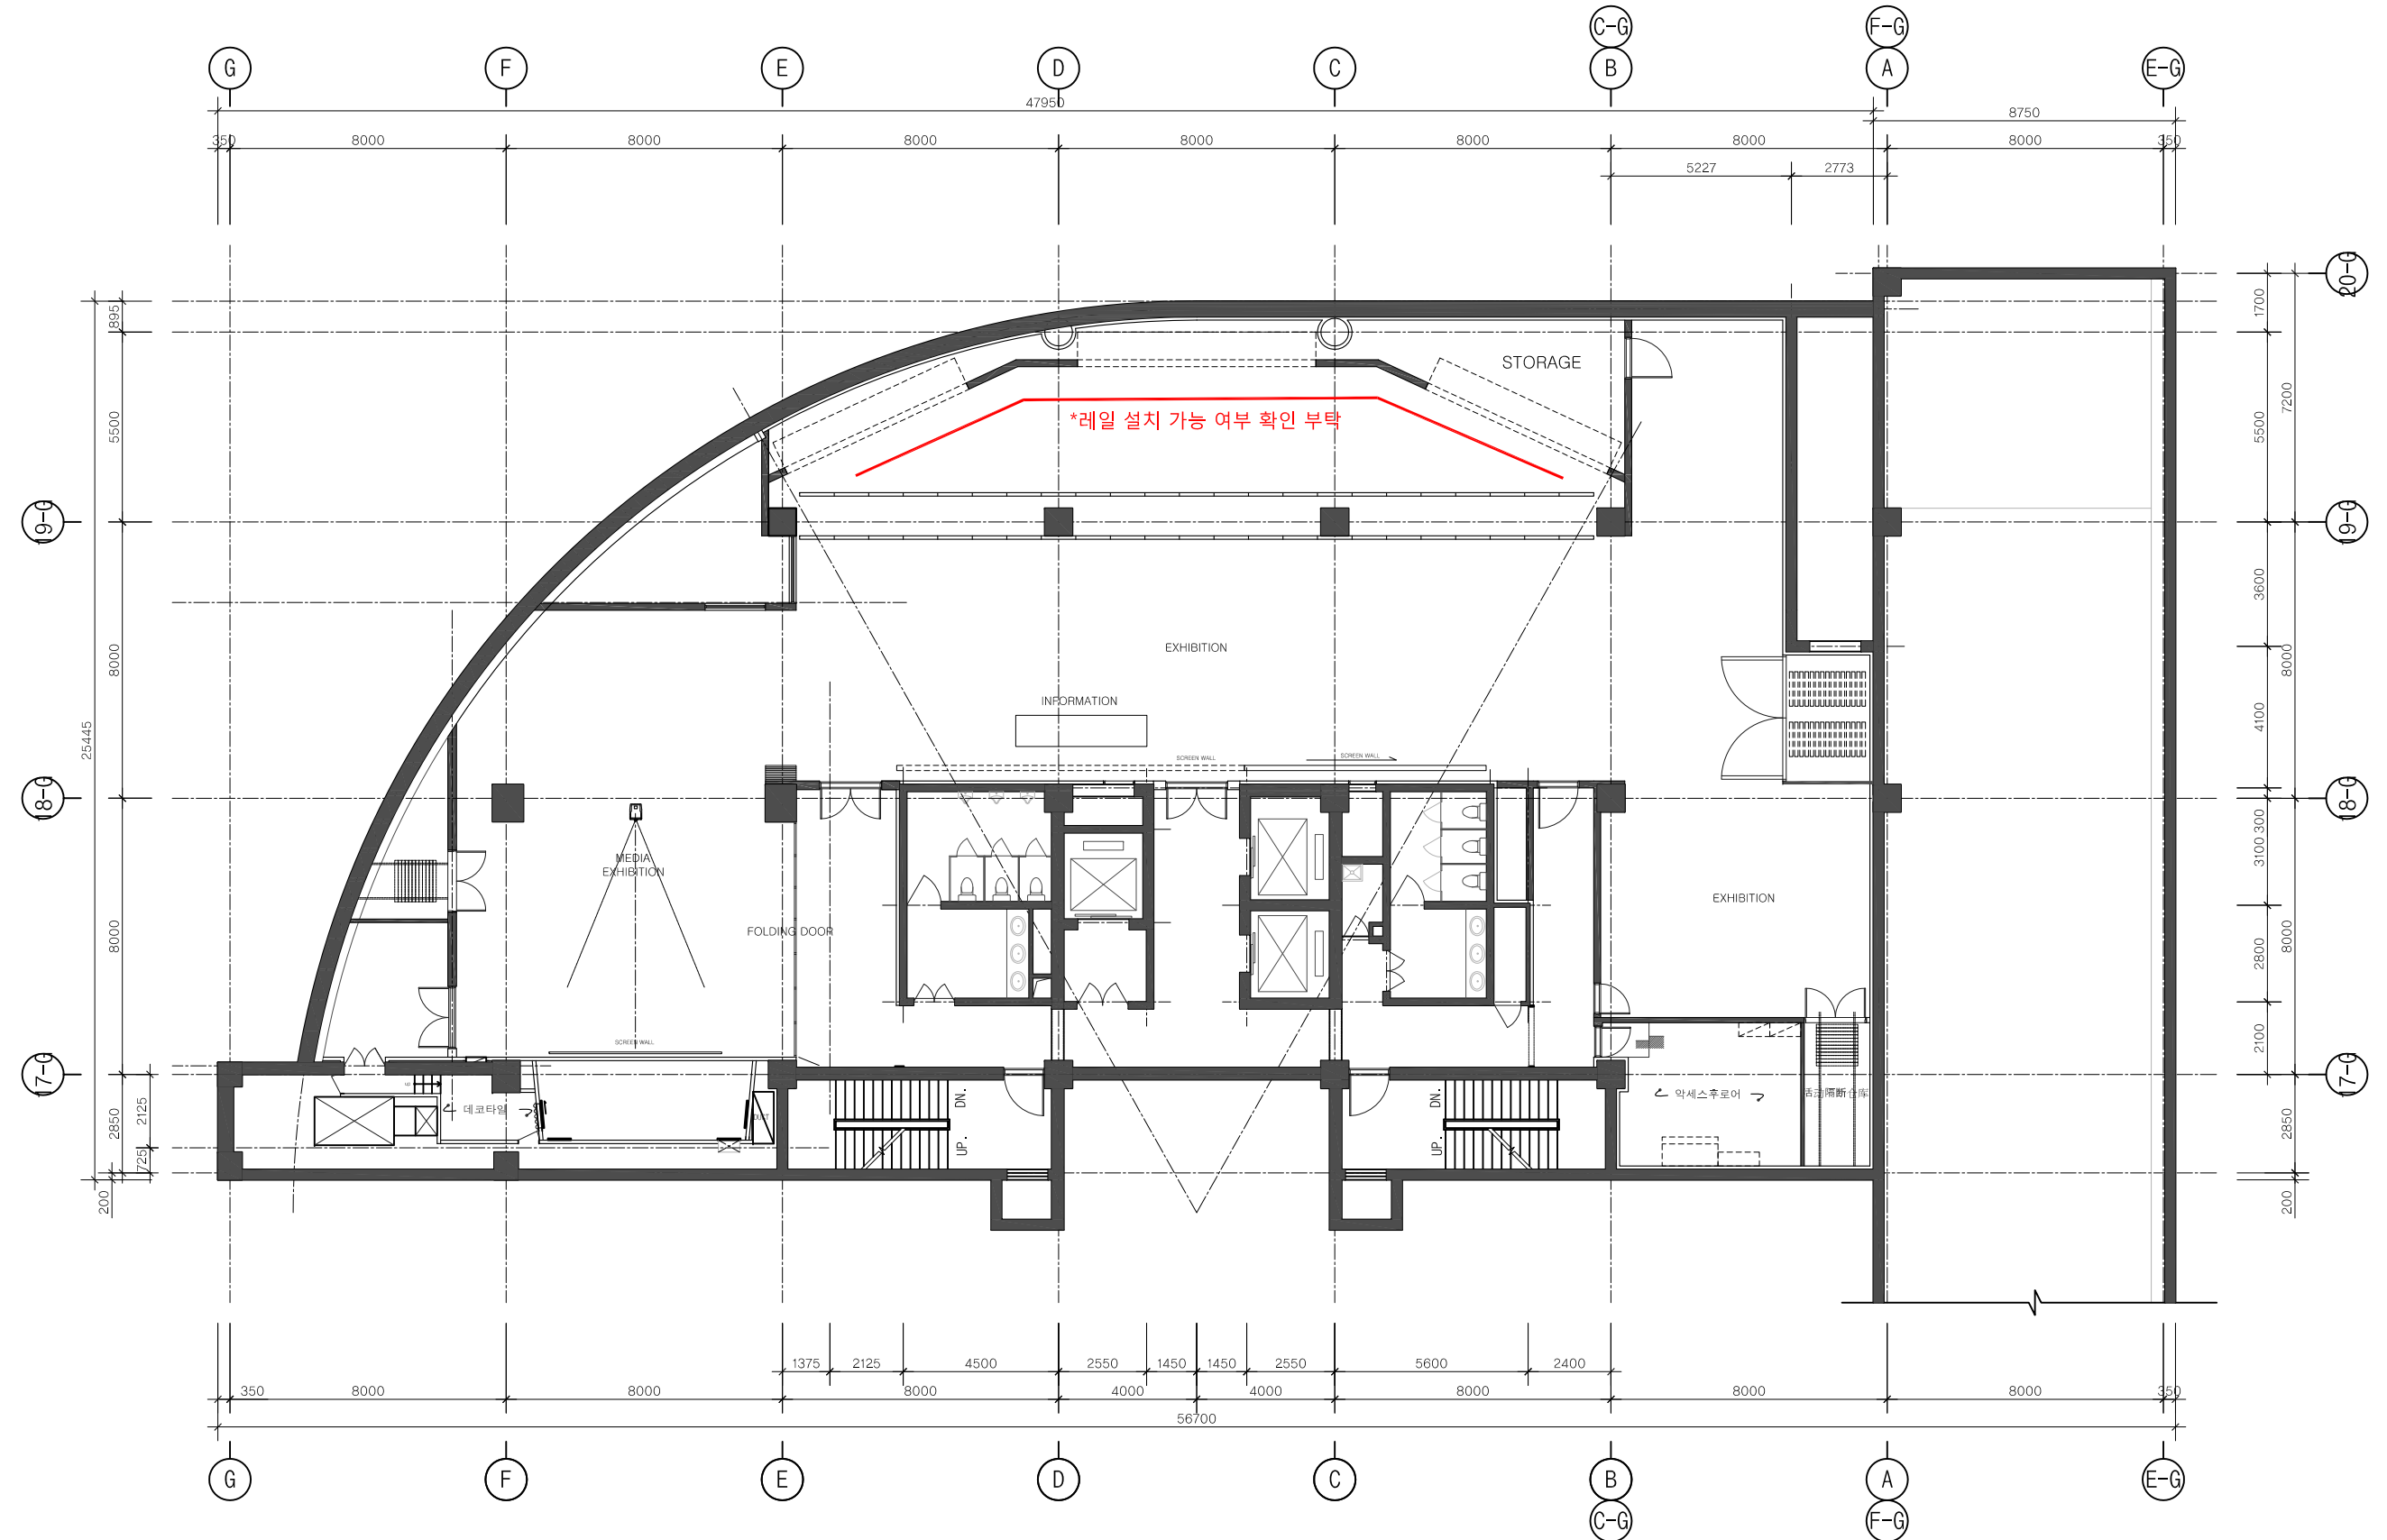


1
A

FLOOR PLAN
SCALE:1/200

TITRE DU PROJET 주중 북경문화원 지하1층	SITE Beijing, China	ARCHITECTE D'INTERIEUR Nelson
TITRE DU PLAN FLOOR PLAN	Date ---, NOV, 2016	le sixième
N° de projet ---	N° de dessin ---	1629-14, Secho-dong, Secho-Gu, Seoul, Korea T. +82.2.583.7024 F. +82.2.583.7027 www.sixieme.co.kr
N° de plan ---		
Echelle		
Ne pas prendre de mesure sur ce plan		

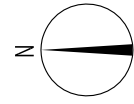


ALT-3 작은행사 + 큰 전시

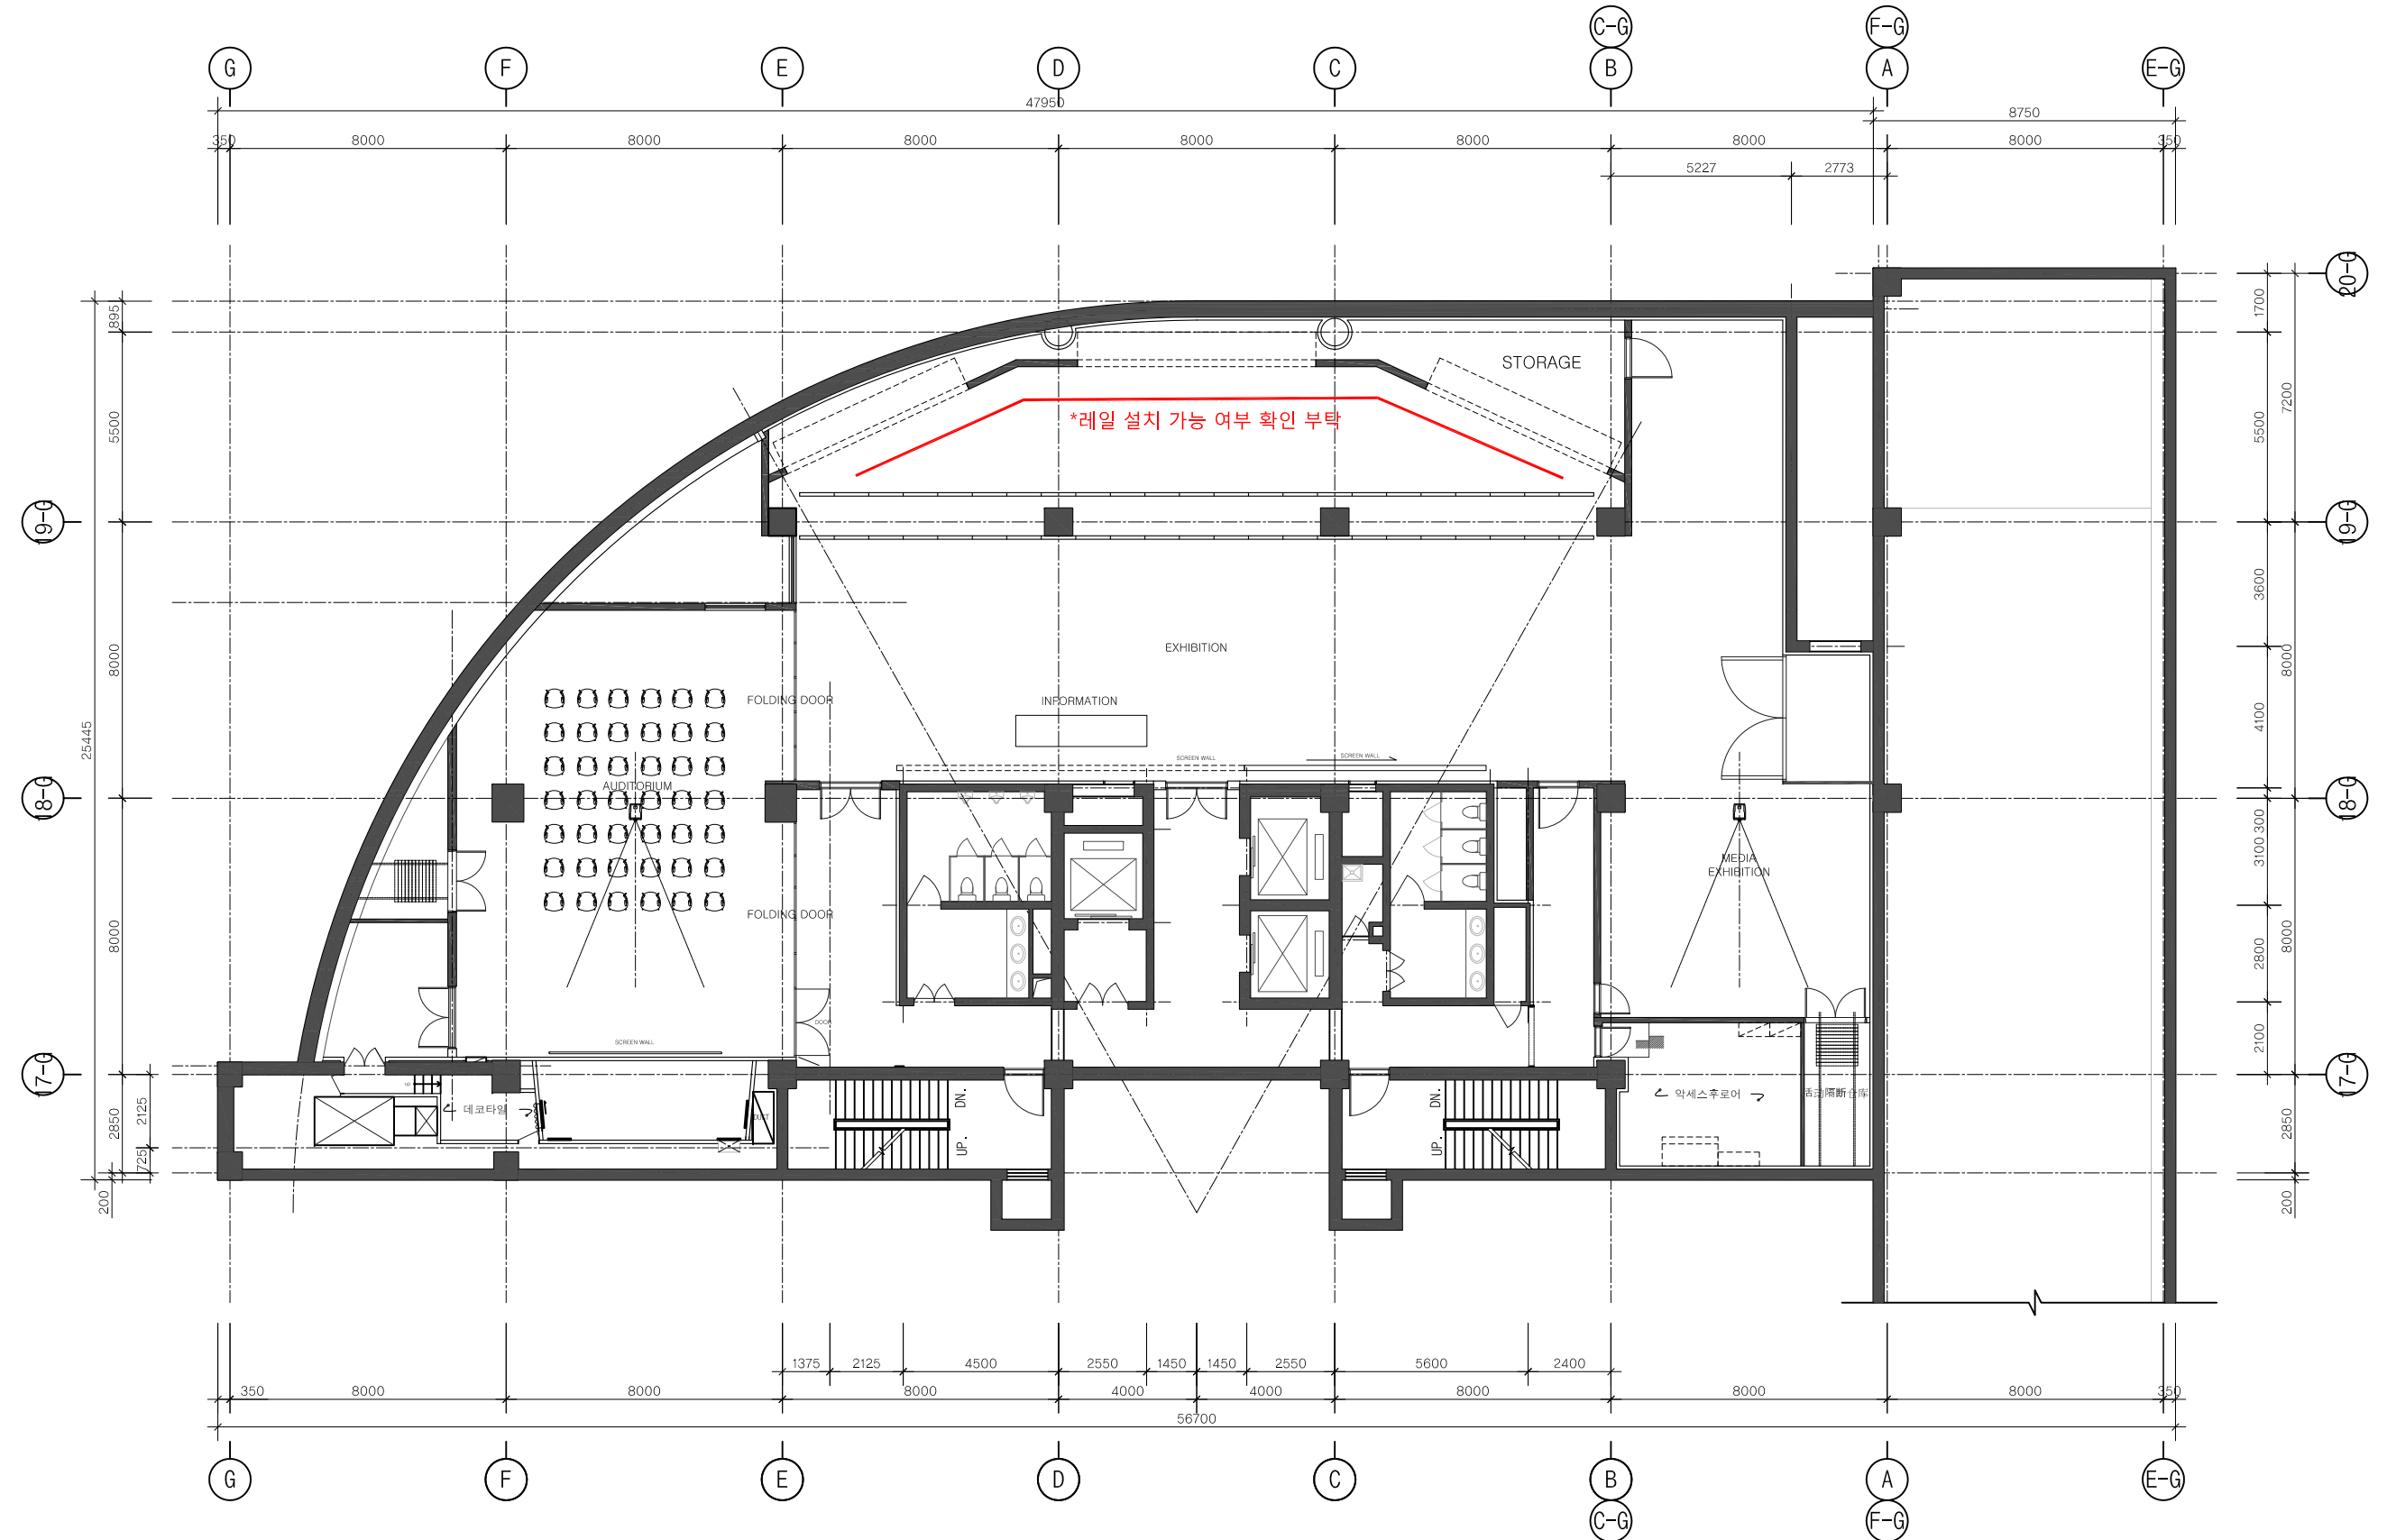


1
A
FLOOR PLAN
SCALE:1/200

TITRE DU PROJET 주중 북경문화원 지하1층	SIT Beijing, China		ARCHITECTE D'INTERIEUR le sixième
	TITRE DU PLAN FLOOR PLAN		1629-14, Secho-dong, Secho-Gu, Seoul, Korea T. +82.2.583.7024 F. +82.2.583.7027 www.sixieme.co.kr
Date ---, NOV, 2016	N° de dessin	Echelle	
N° de projet	Ne pas prendre de mesure sur ce plan		

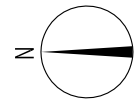

ALT-4 큰 공연 + 작은 전시

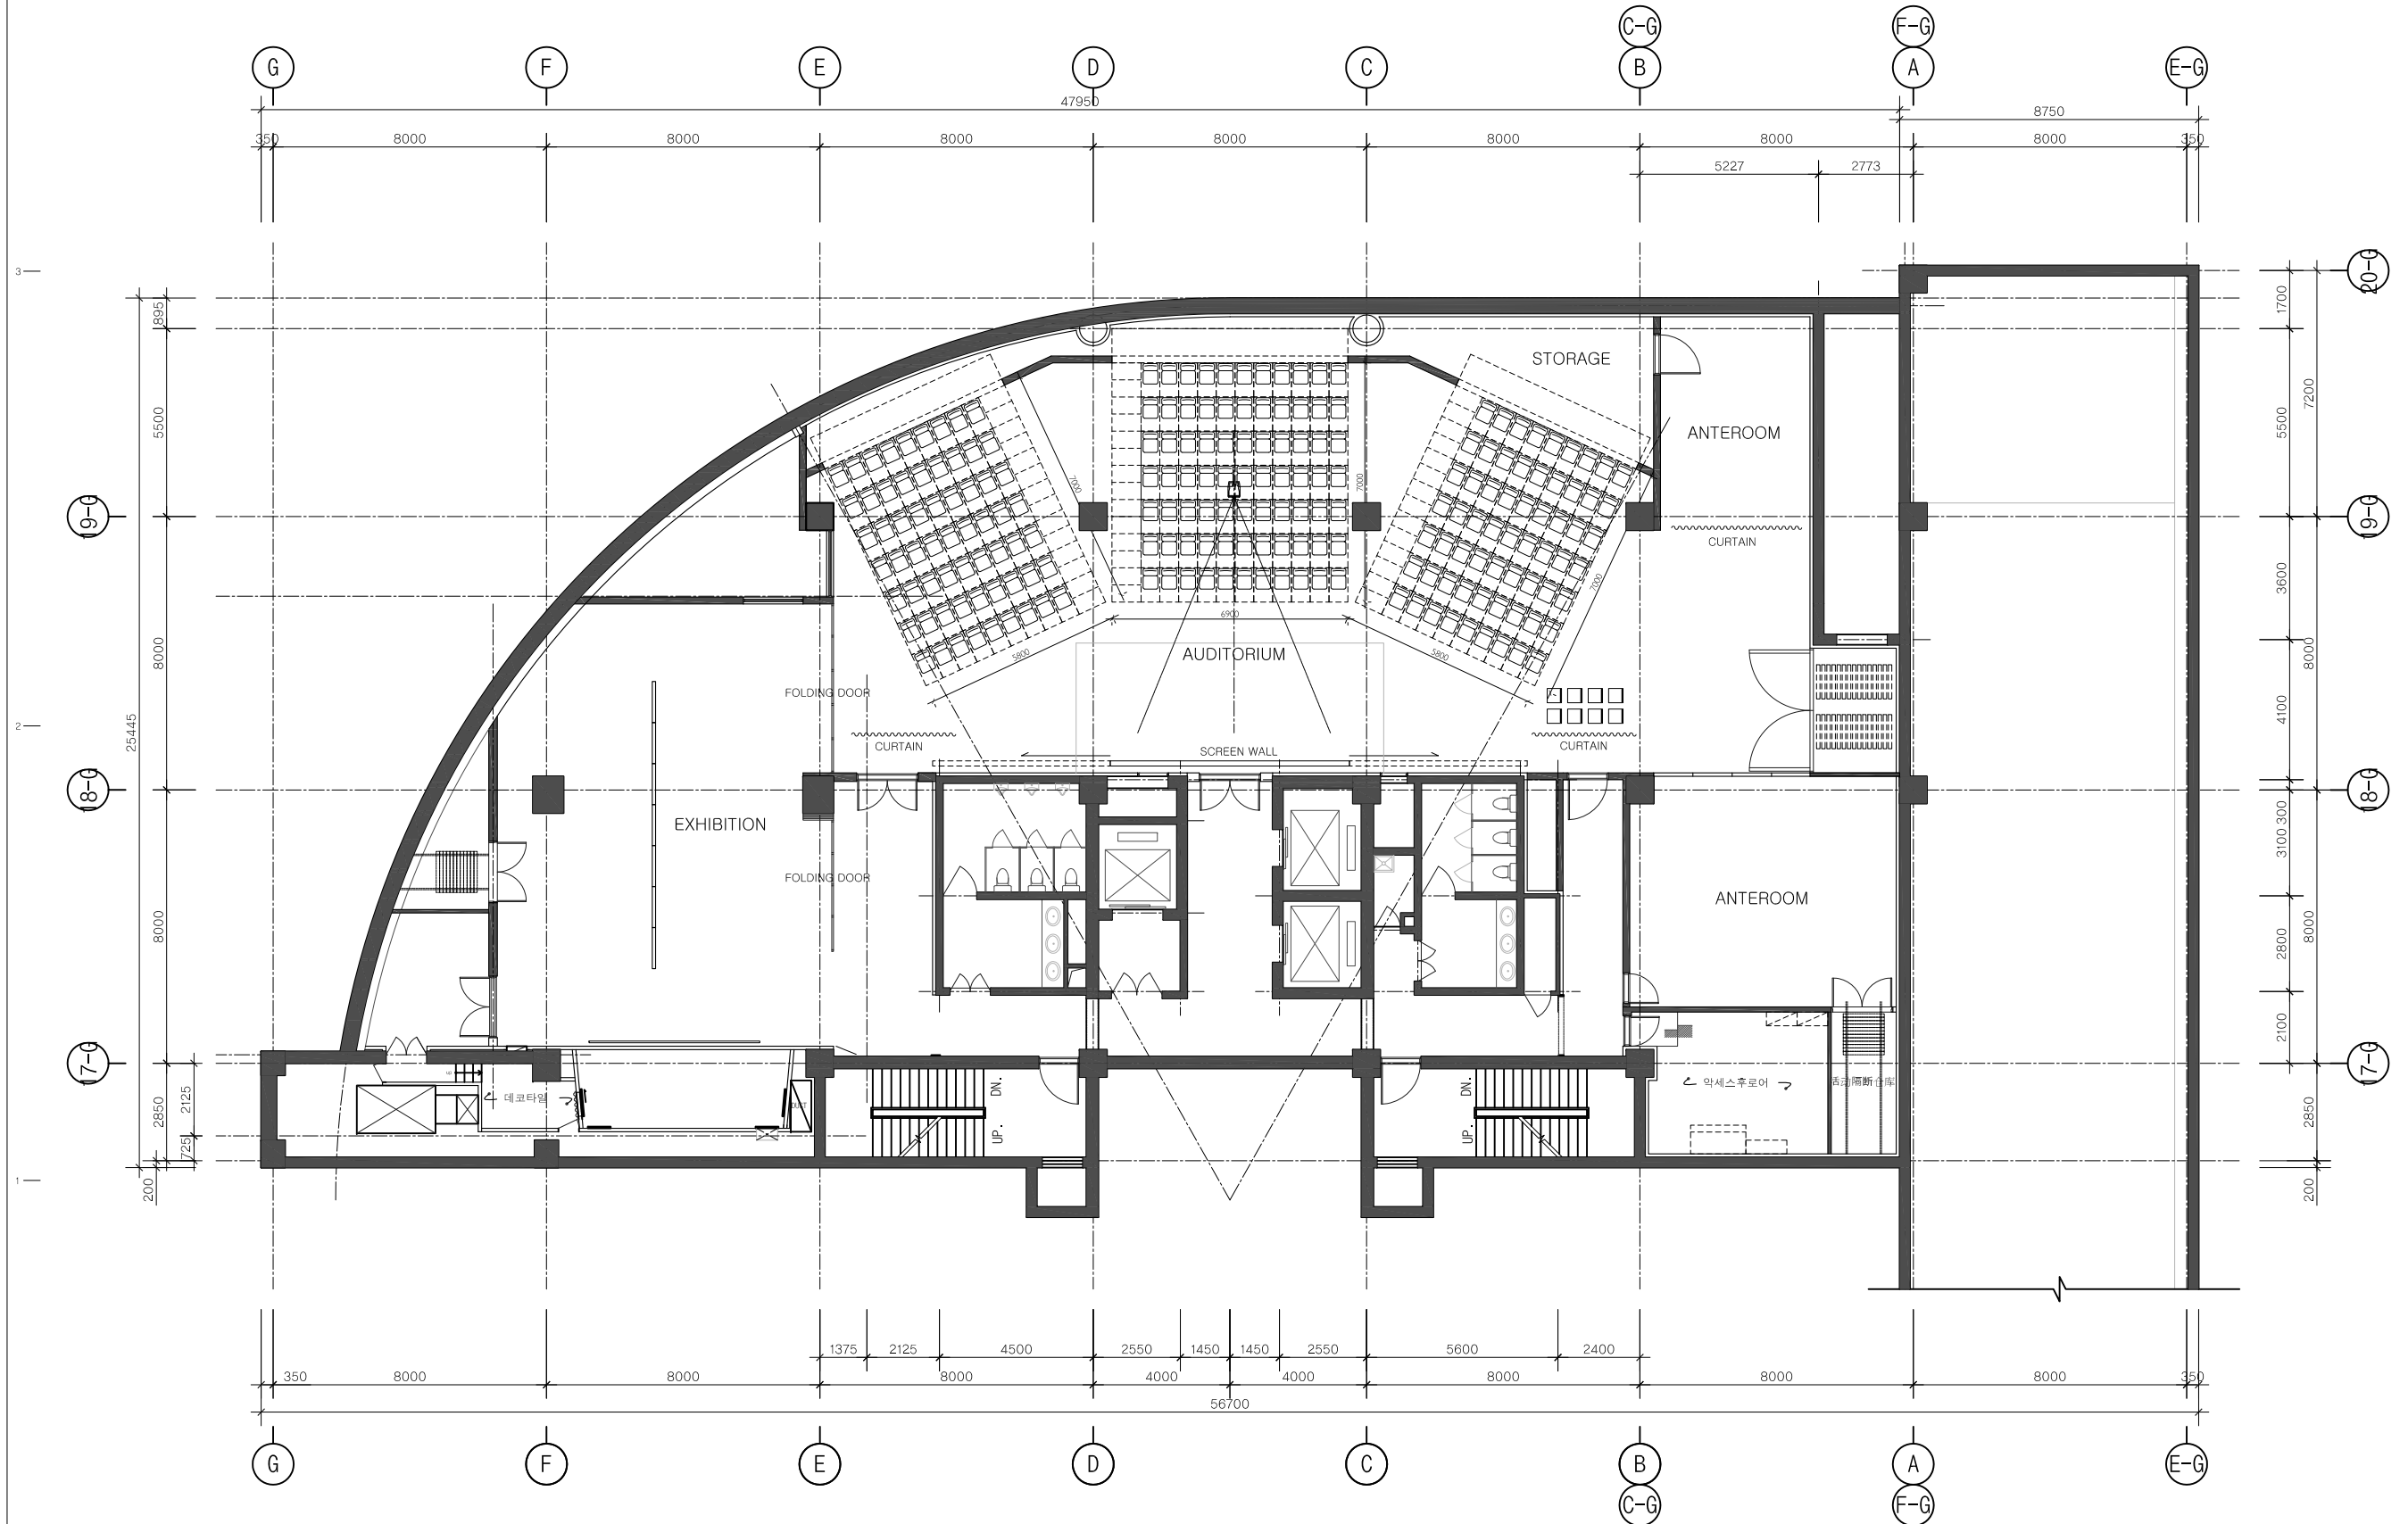

1
A

FLOOR PLAN
SCALE:1/200

TITRE DU PROJET 주중 북경문화원 지하1층	SITE Beijing, China		ARCHITECTE D'INTERIEUR le sixième
	TITRE DU PLAN FLOOR PLAN		1629-14, Secho-dong, Secho-Gu, Seoul, Korea T. +82.2.583.7024 F. +82.2.583.7027 www.sixieme.co.kr
Date ---, NOV, 2016	N° de dessin	Echelle	
N° de projet	Ne pas prendre de mesure sur ce plan		