
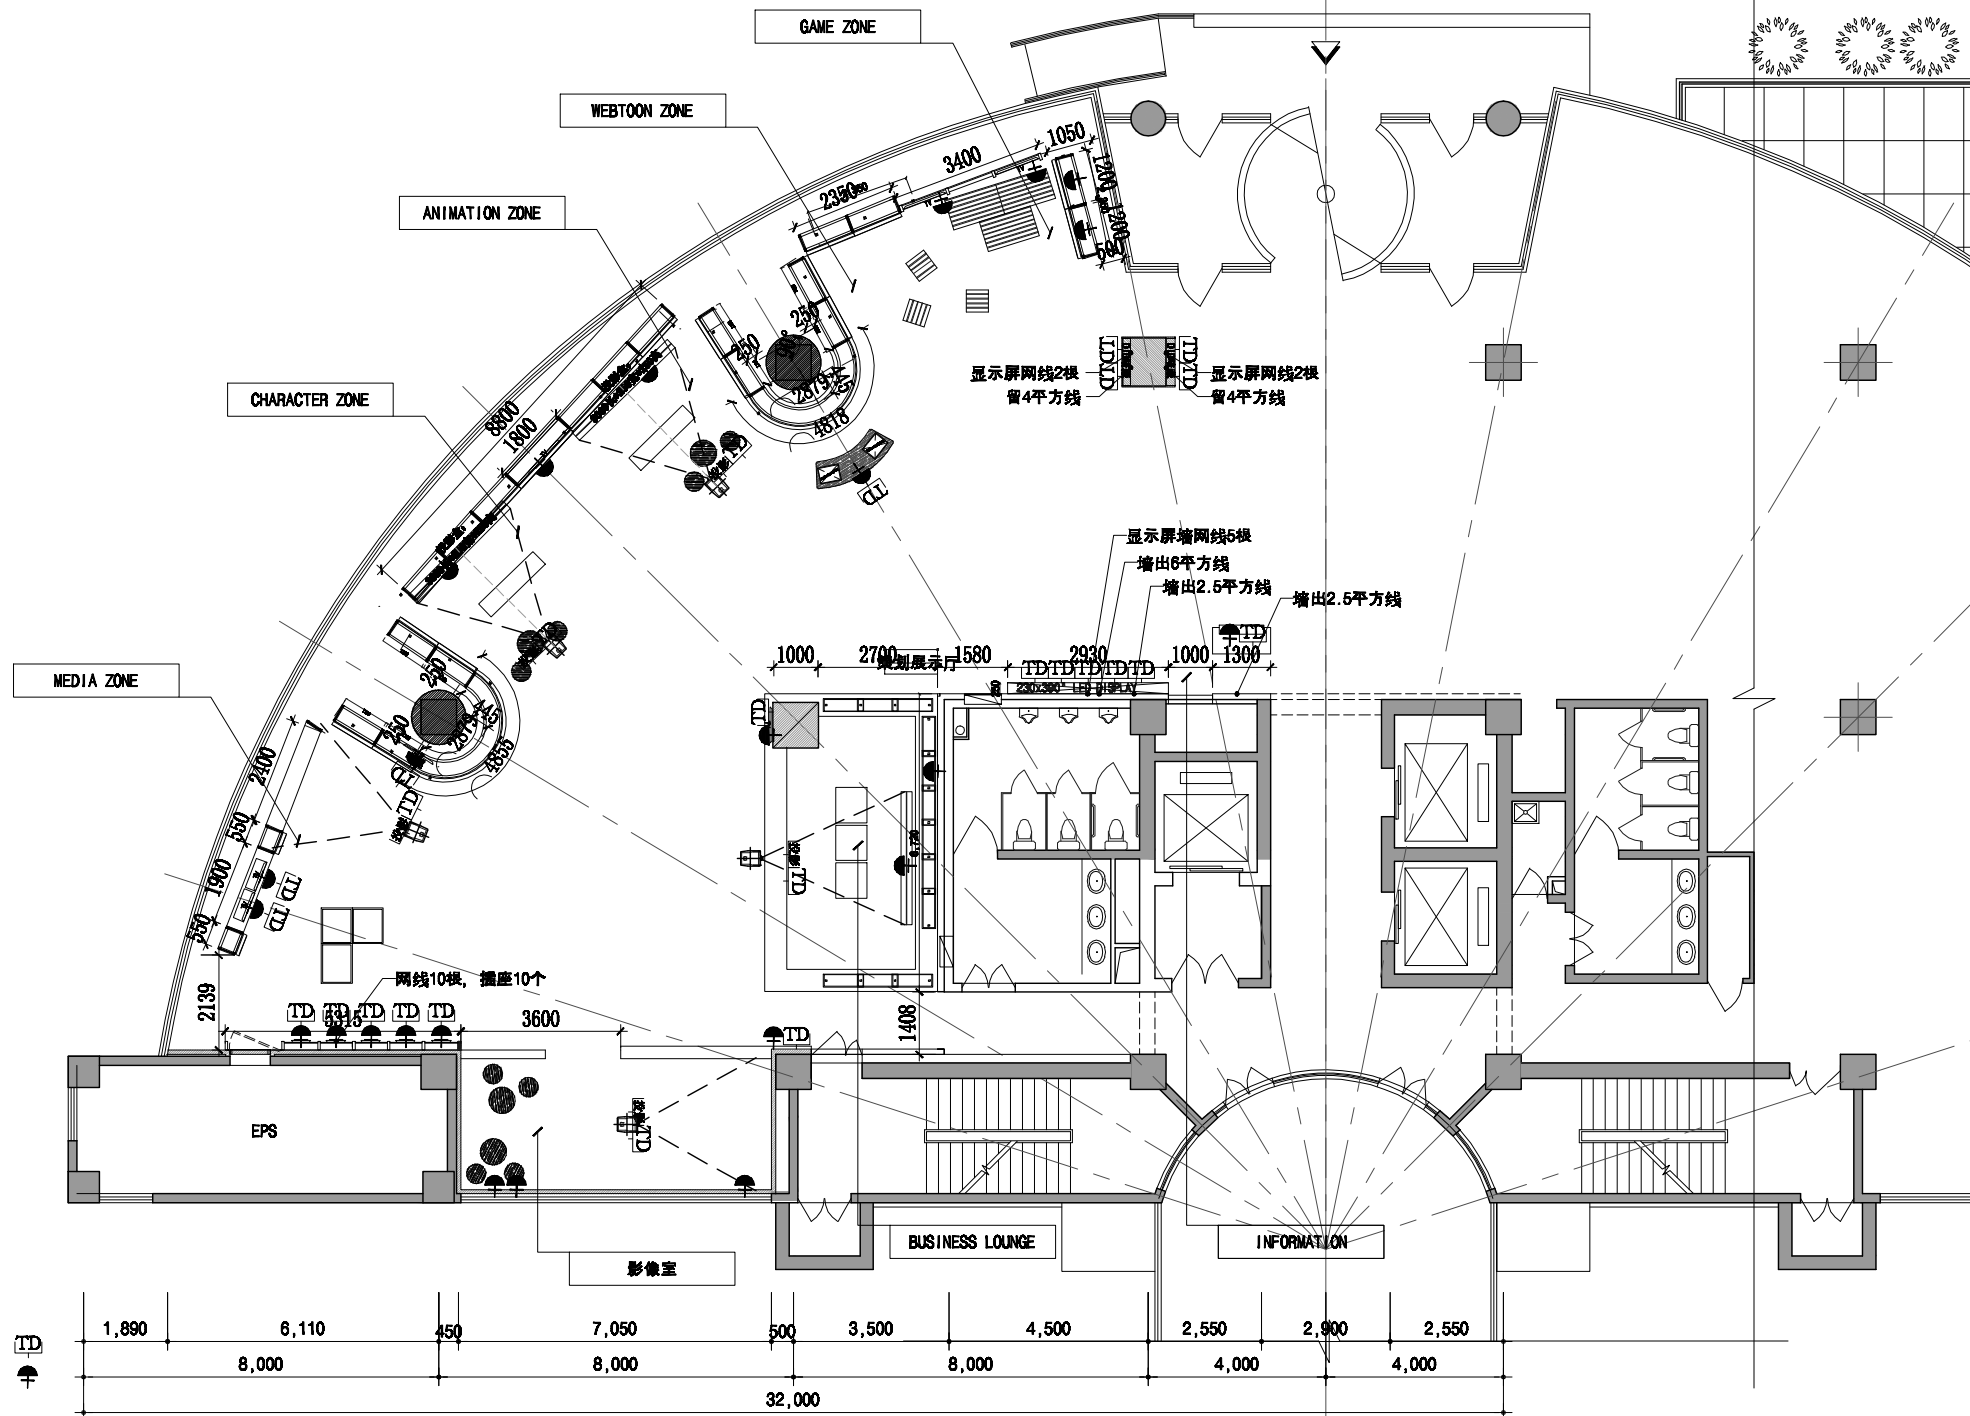


项目名称
K-Content Biz
북경센터 실시설계

项目编号
NOTE

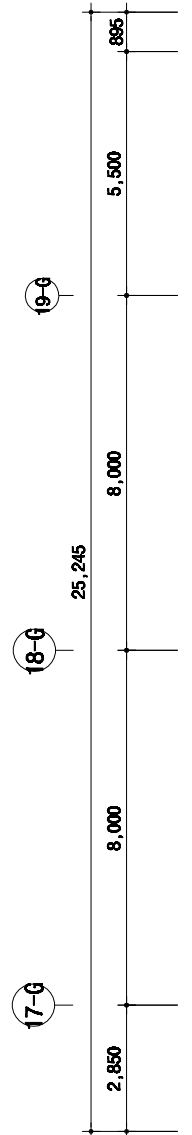

名称	图例	距地尺寸
网络插座	ITD	+300
插座	⌚	+300
电视插座	TV	±0
投影仪插座	投影	±0

REVISIONS & REVISIONS		
7		
6		
5		
4		
3		
2		
1		
NO.	DATE	REVISION

设计
审核
审批
项目负责人

一层插座网线布置图

比例 A3 : 1/150

项目编号
A-102